
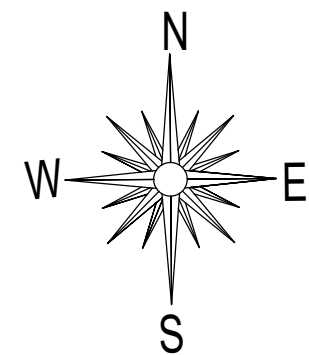


Niniejszy materiał nie stanowi oferty w rozumieniu Kodeksu cywilnego i ma charakter wyłącznie informacyjny. Powierzchnia oraz cena mogą ulec zmianie.

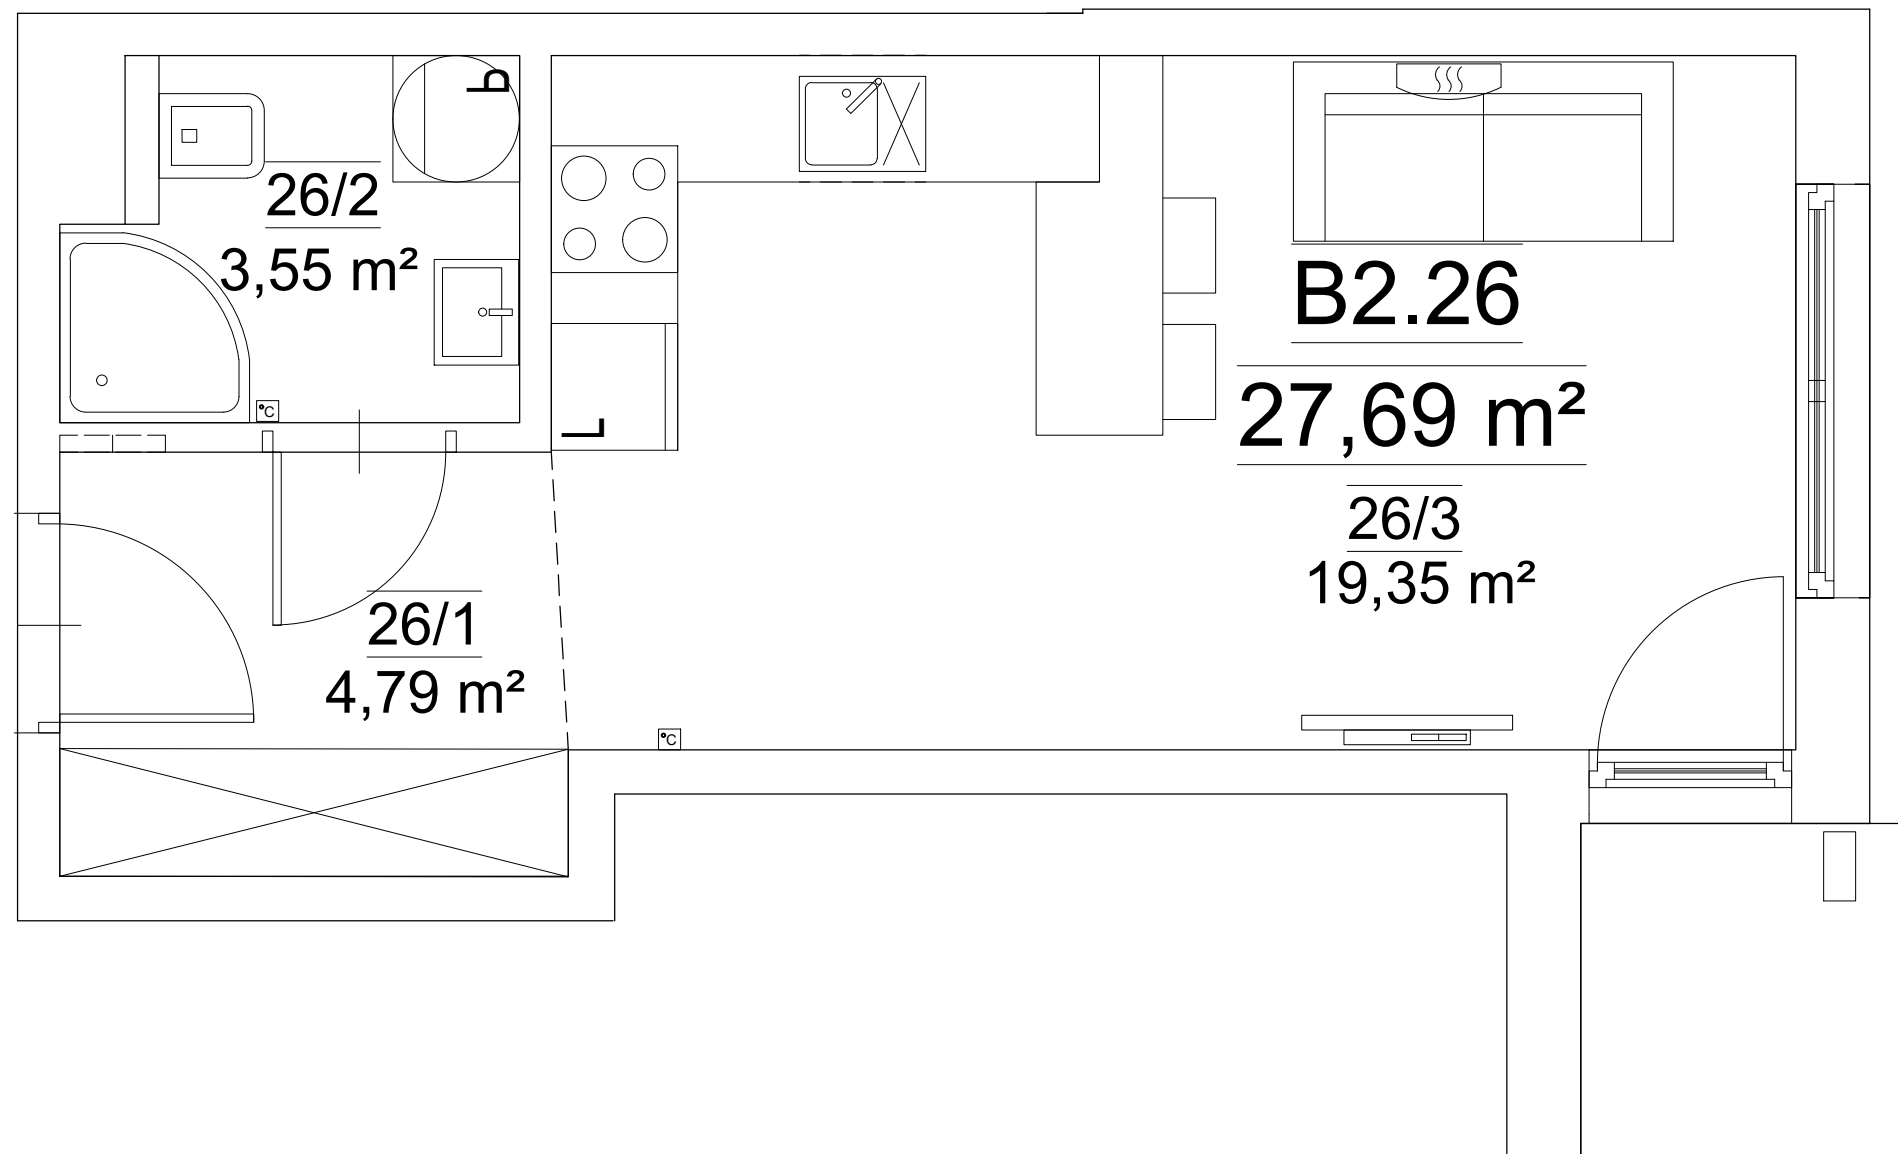

LOKAL MIESZKALNY NR B2.26			
Nr mieszk.	Nr pom.	Nazwa pom.	Pow. [m ²]
B2.26	26/1	PRZEDPOKÓJ	4.79
	26/2	ŁAZIENKA	3.55
	26/3	POKÓJ DZIENNY Z ANEKSEM KUCHENNYM	19.35
RAZEM POW. UŻ. LOKALU MIESZKALNEGO NR B2.26			27.69
Kraków, ul. Wybickiego 5			