
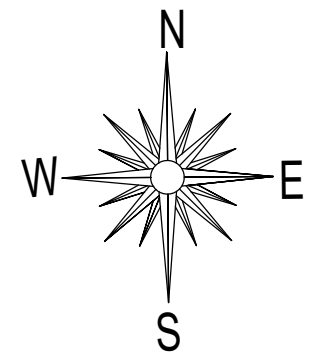


Niniejszy materiał nie stanowi oferty w rozumieniu Kodeksu cywilnego i ma charakter wyłącznie informacyjny. Powierzchnia oraz cena mogą ulec zmianie.

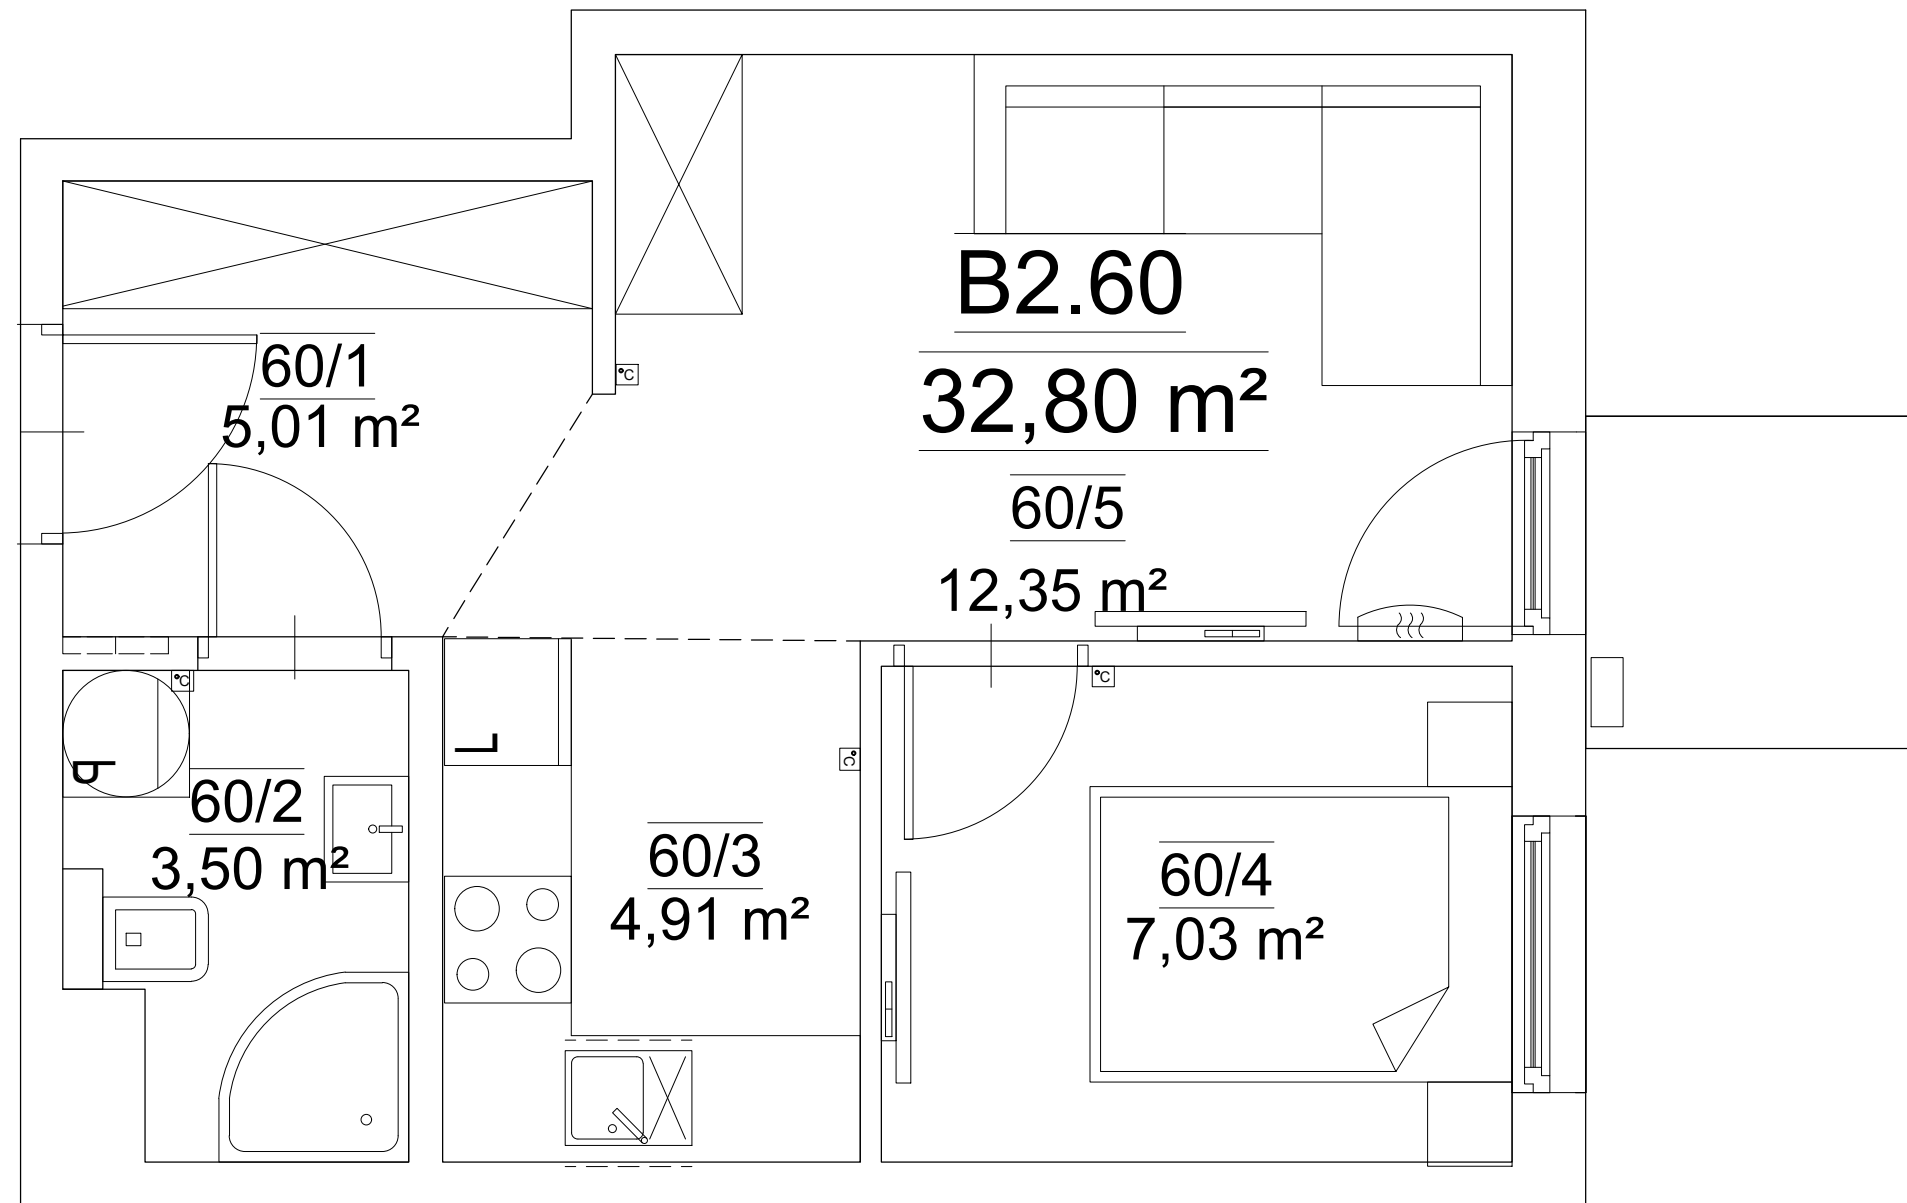

LOKAL MIESZKALNY NR B2.60

Nr mieszk.	Nr pom.	Nazwa pom.	Pow. [m <sup>2</sup> ]
B2.60	60/1	PRZEDPOKÓJ	5.01
	60/2	ŁAZIENKA	3.50
	60/3	KUCHNIA	4.91
	60/4	SYPIALNIA	7,0300
	60/5	POKÓJ DZIENNY	12.35
RAZEM POW. UŻ. LOKALU MIESZKALNEGO NR B2.60			32.80
Kraków, ul. Wybickiego 5			