
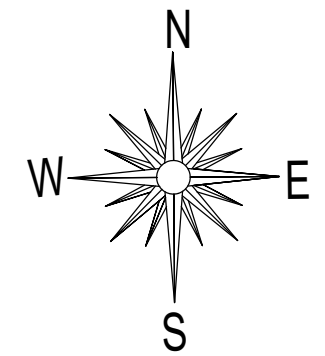


Niniejszy materiał nie stanowi oferty w rozumieniu Kodeksu cywilnego i ma charakter wyłącznie informacyjny. Powierzchnia oraz cena mogą ulec zmianie.

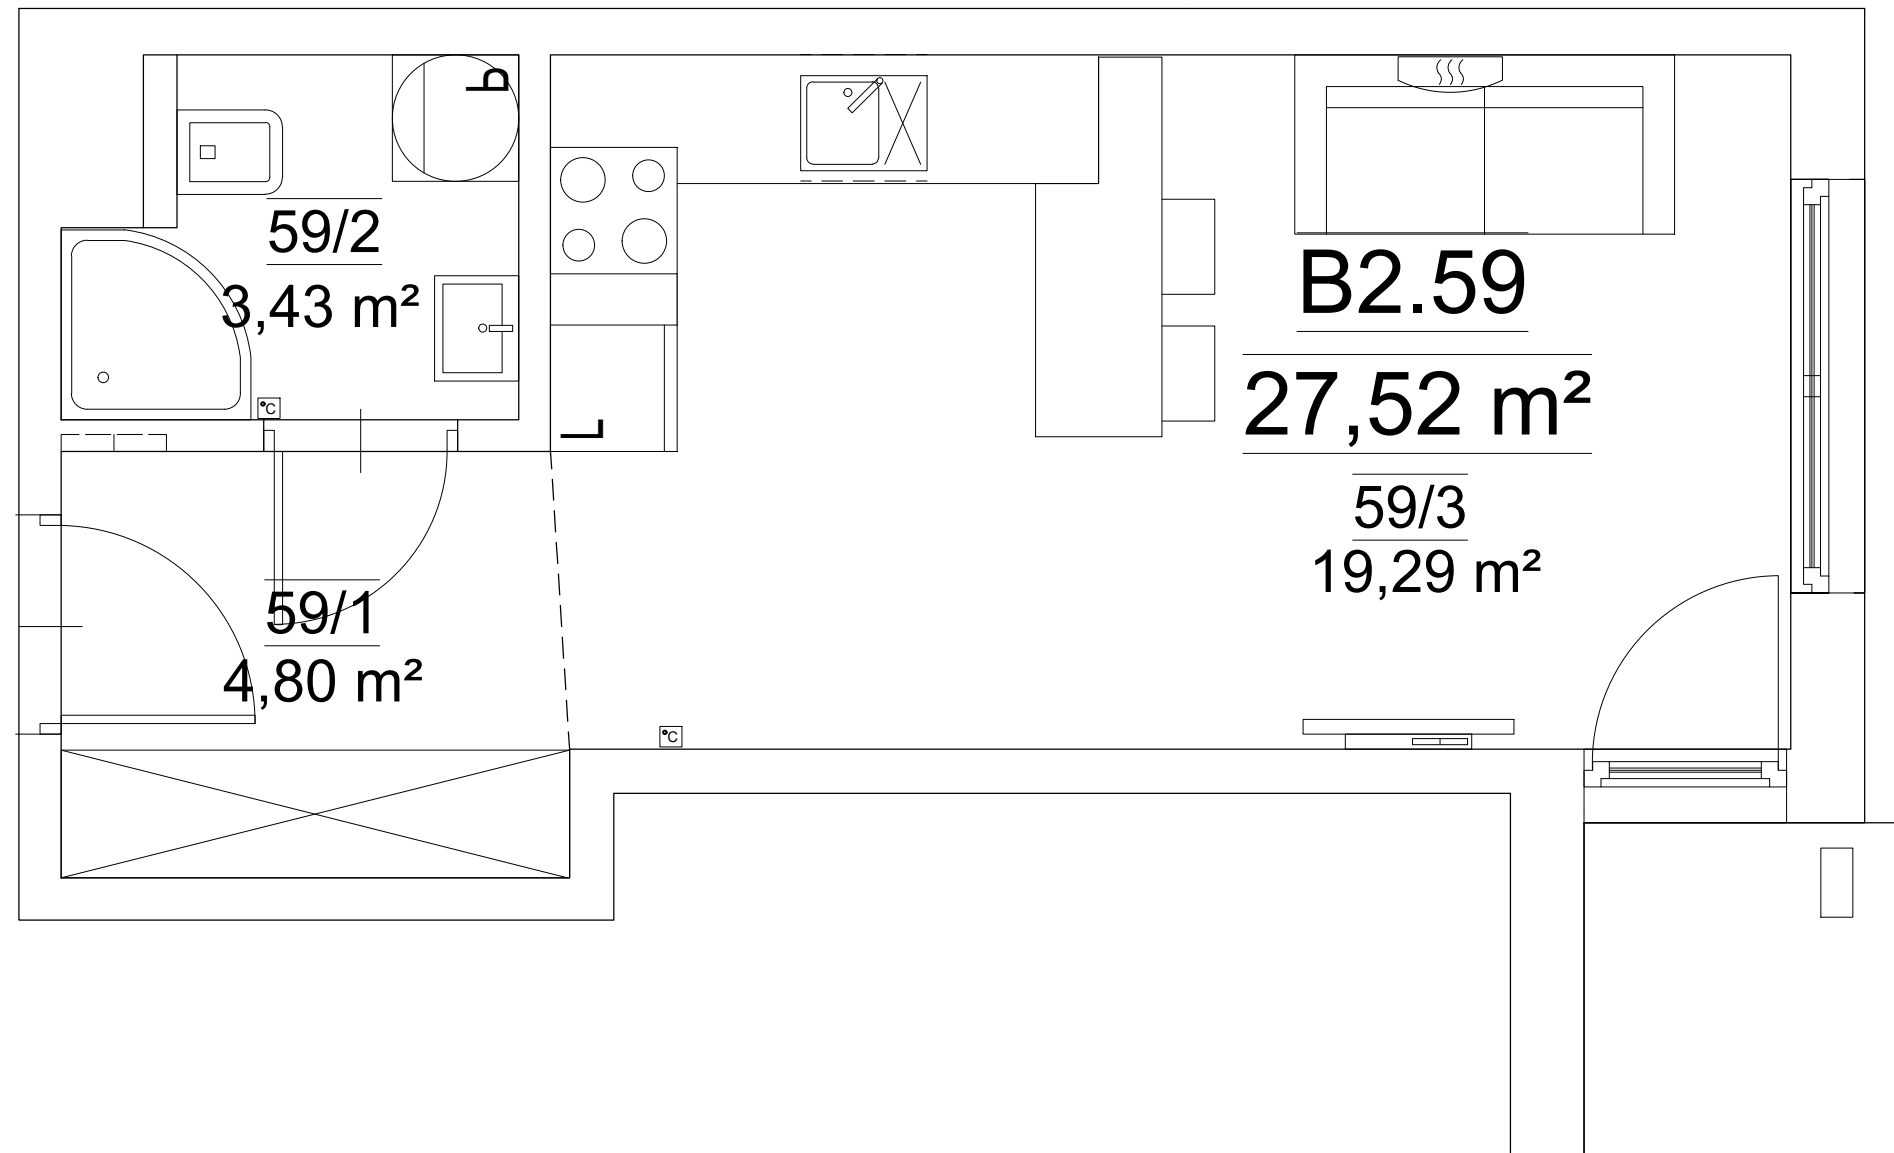

LOKAL MIESZKALNY NR B2.59			
Nr mieszk.	Nr pom.	Nazwa pom.	Pow. [m ²]
B2.59	59/1	PRZEDPOKÓJ	4.80
	59/2	ŁAZIENKA	3.43
	59/3	POKÓJ DZIENNY Z ANEKSEM KUCHENNYM	19.29
RAZEM POW. UŻ. LOKALU MIESZKALNEGO NR B2.59			27.52
Kraków, ul. Wybickiego 5			