
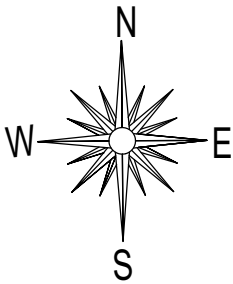


Niniejszy materiał nie stanowi oferty w rozumieniu Kodeksu cywilnego i ma charakter wyłącznie informacyjny. Powierzchnia oraz cena mogą ulec zmianie.

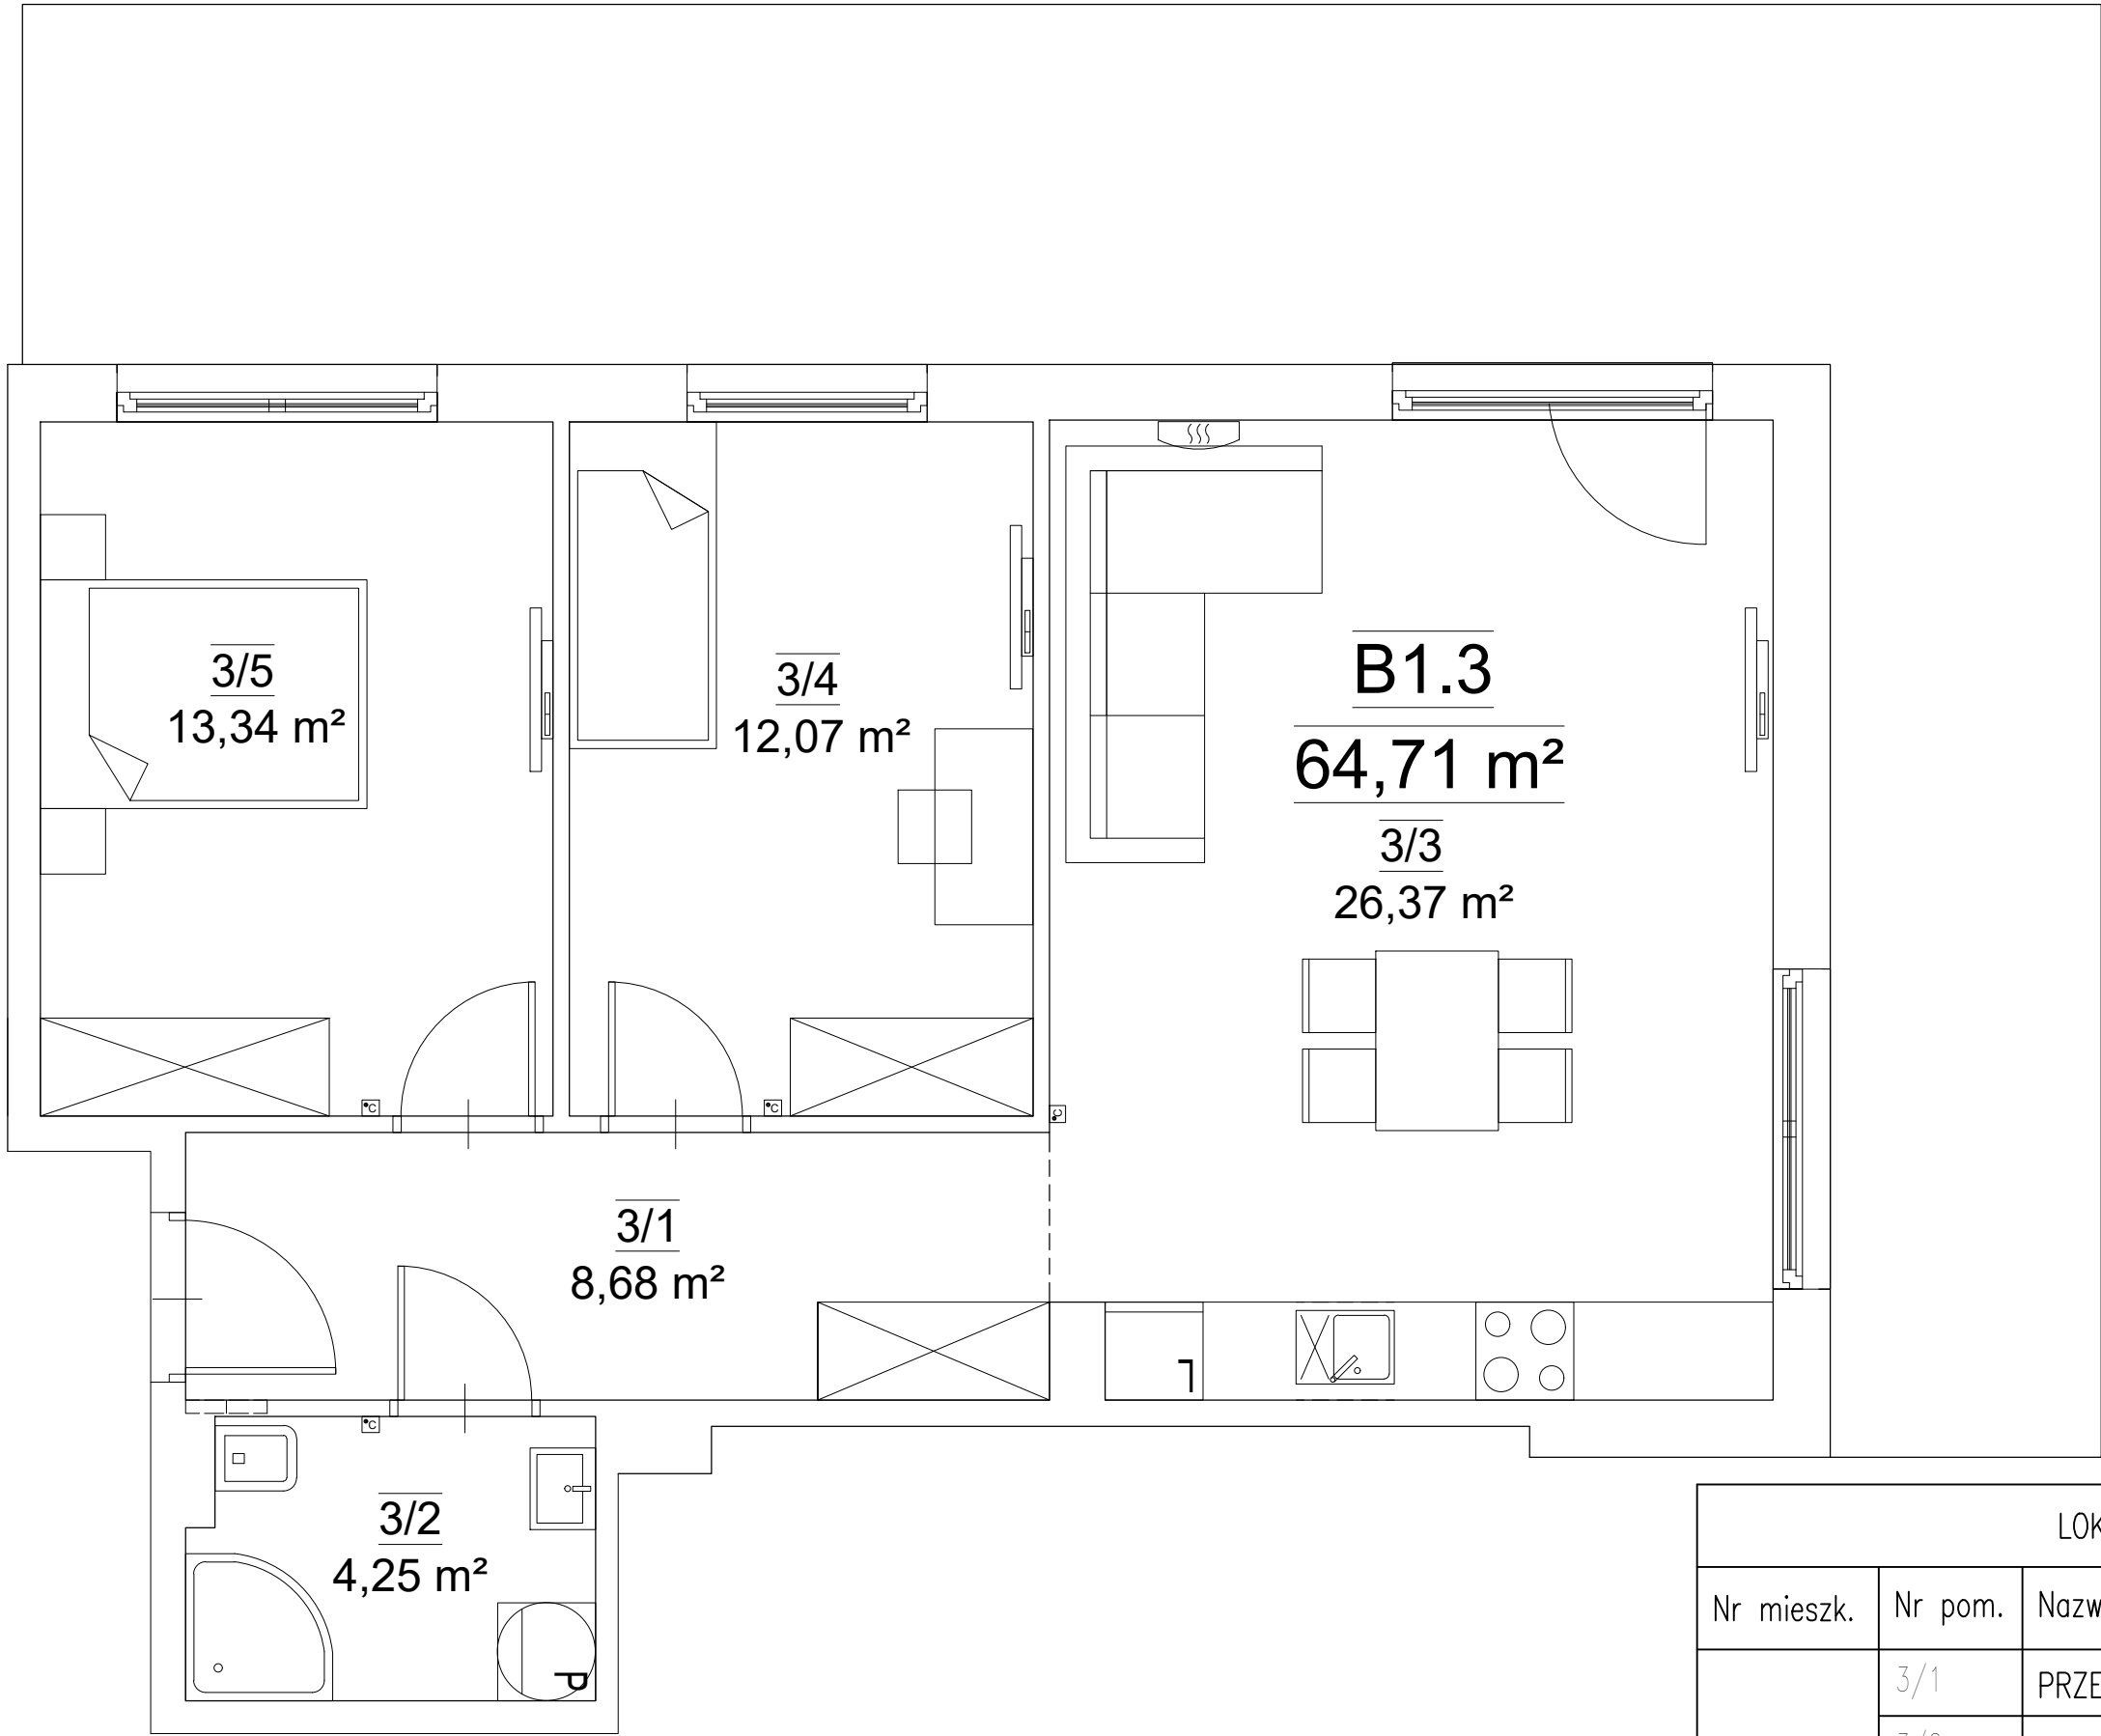

LOKAL MIESZKALNY NR B1.3			
Nr mieszk.	Nr pom.	Nazwa pom.	Pow. [m ²]
B 1.3	3/1	PRZEDPOKÓJ	8.68
	3/2	ŁAZIENKA	4.25
	3/3	POKÓJ DZIENNY Z ANEKSEM KUCHENNYM	26.37
	3/4	SYPIALNIA 1	12.07
	3/5	SYPIALNIA 2	13.34
RAZEM POW. UŻ. LOKALU MIESZKALNEGO NR B1.3			64.71
Kraków, ul. Wybickiego 5			