
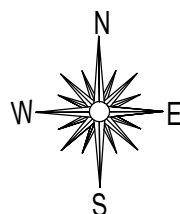


Niniejszy materiał nie stanowi oferty w rozumieniu Kodeksu cywilnego i ma charakter wyłącznie informacyjny. Powierzchnia oraz cena mogą ulec zmianie.

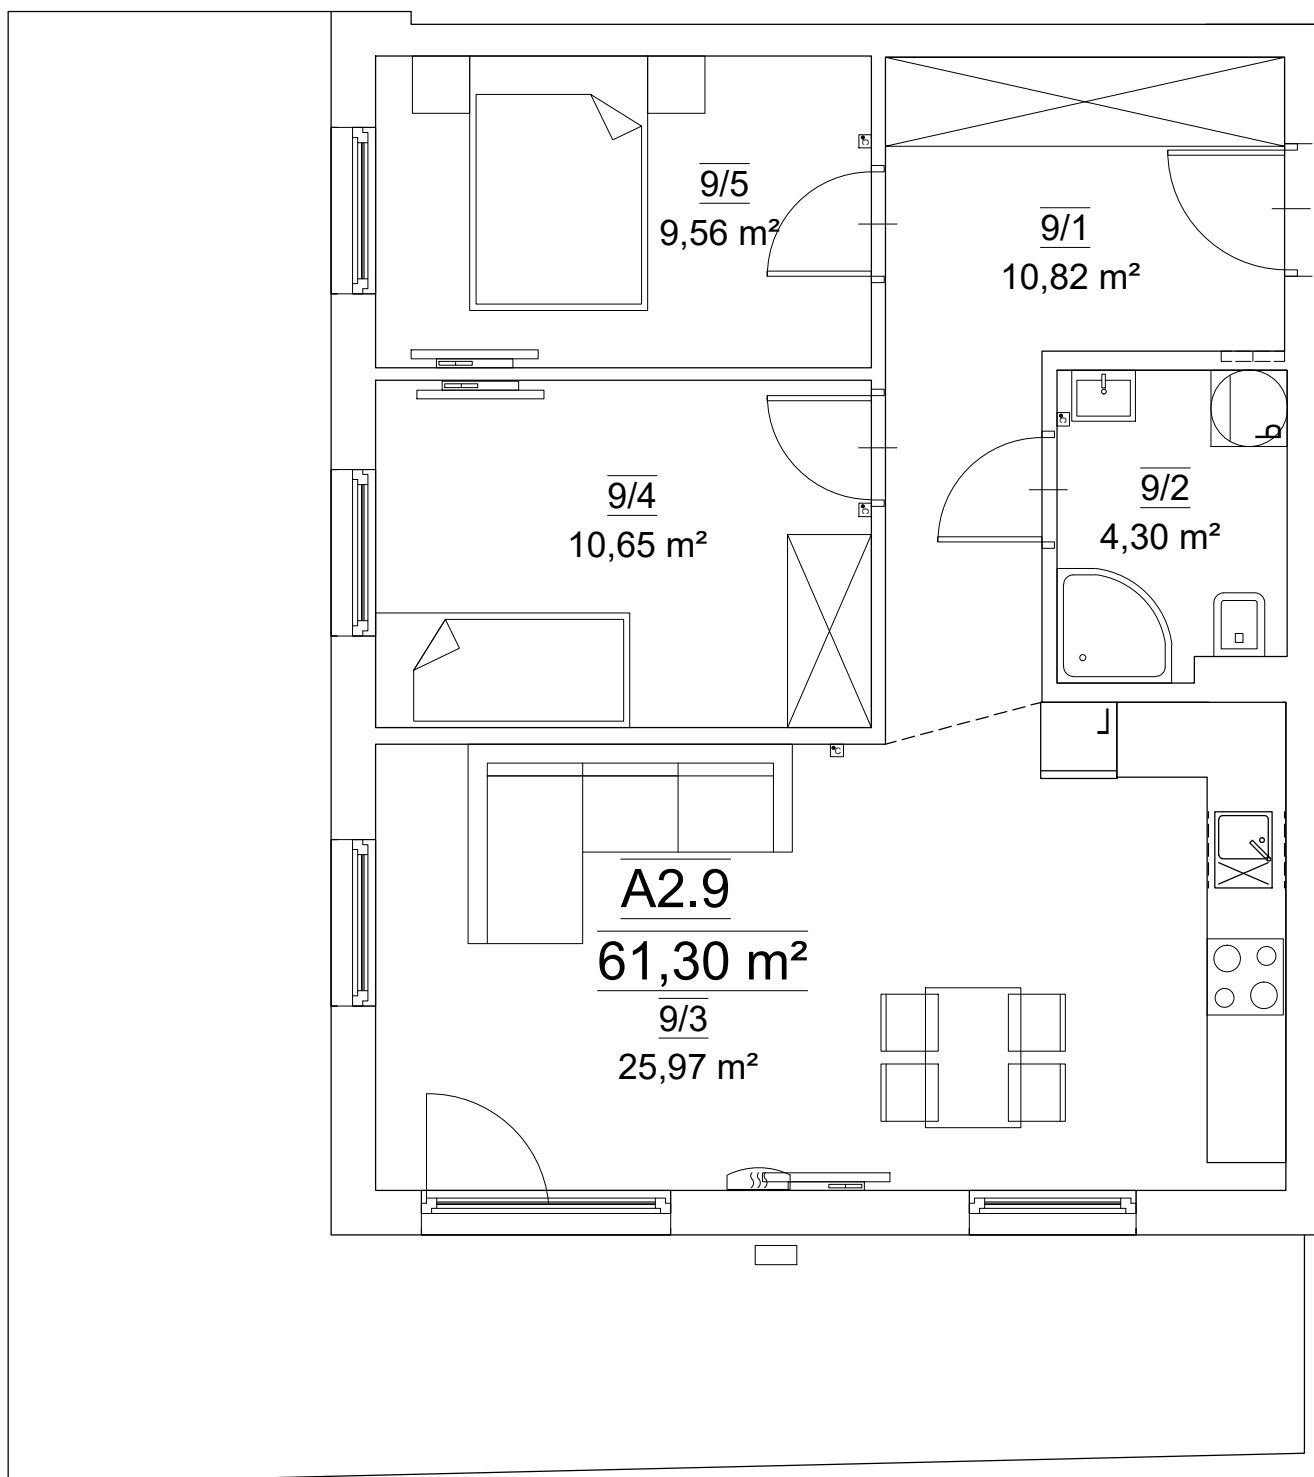

LOKAL MIESZKALNY NR A2.9

Nr mieszk.	Nr pom.	Nazwa pom.	Pow. [m ²]
A2.9	9/1	PRZEDPOKÓJ	10.82
	9/2	ŁAZIENKA	4.30
	9/3	POKÓJ DZIENNY Z ANEKSEM KUCHENNYM	25.97
	9/4	SYPIALNIA 1	10.65
	9/5	SYPIALNIA 2	9.56
RAZEM POW. UŻ. LOKALU MIESZKALNEGO NR A2.9			61.30
Kraków, ul. Wybickiego 5			