


Niniejszy materiał nie stanowi oferty w rozumieniu Kodeksu cywilnego i ma charakter wyłącznie informacyjny. Powierzchnia oraz cena mogą ulec zmianie.

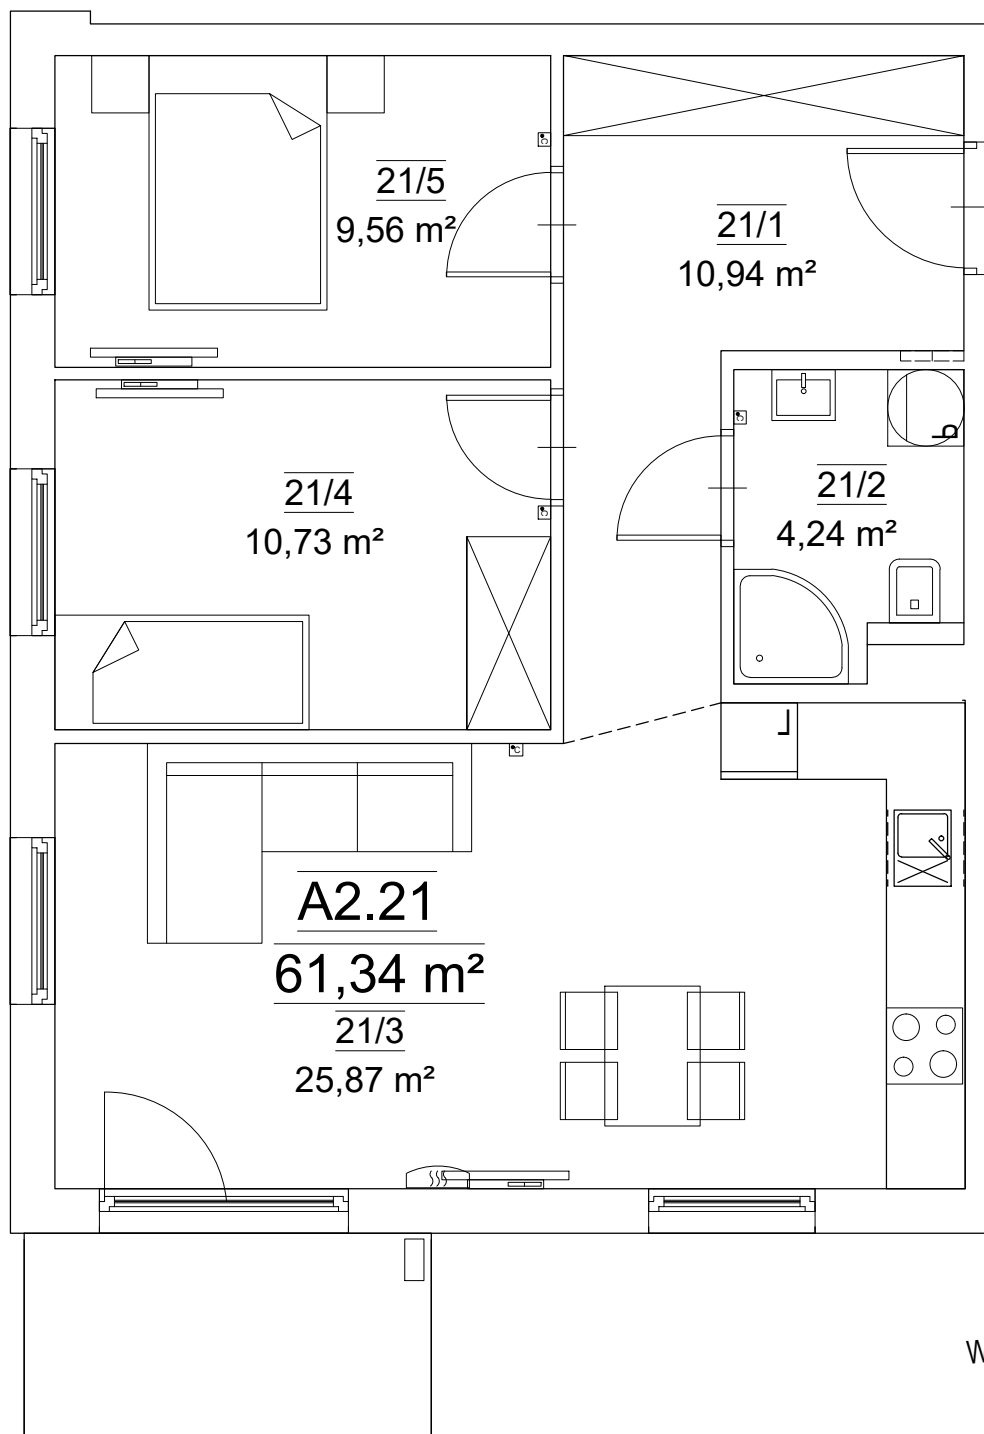

LOKAL MIESZKALNY NR A2.21

Nr mieszk.	Nr pom.	Nazwa pom.	Pow. [m ²]
A2.21	21/1	PRZEDPOKÓJ	10.94
	21/2	ŁAZIENKA	4.24
	21/3	POKÓJ DZIENNY Z ANEKSEM KUCHENNYM	25.87
	21/4	SYPIALNIA 1	10.73
	21/5	SYPIALNIA 2	9.56
RAZEM POW. UŻ. LOKALU MIESZKALNEGO NR A2.21			61.34
Kraków, ul. Wybickiego 5			