


Niniejszy materiał nie stanowi oferty w rozumieniu Kodeksu cywilnego i ma charakter wyłącznie informacyjny. Powierzchnia oraz cena mogą ulec zmianie.

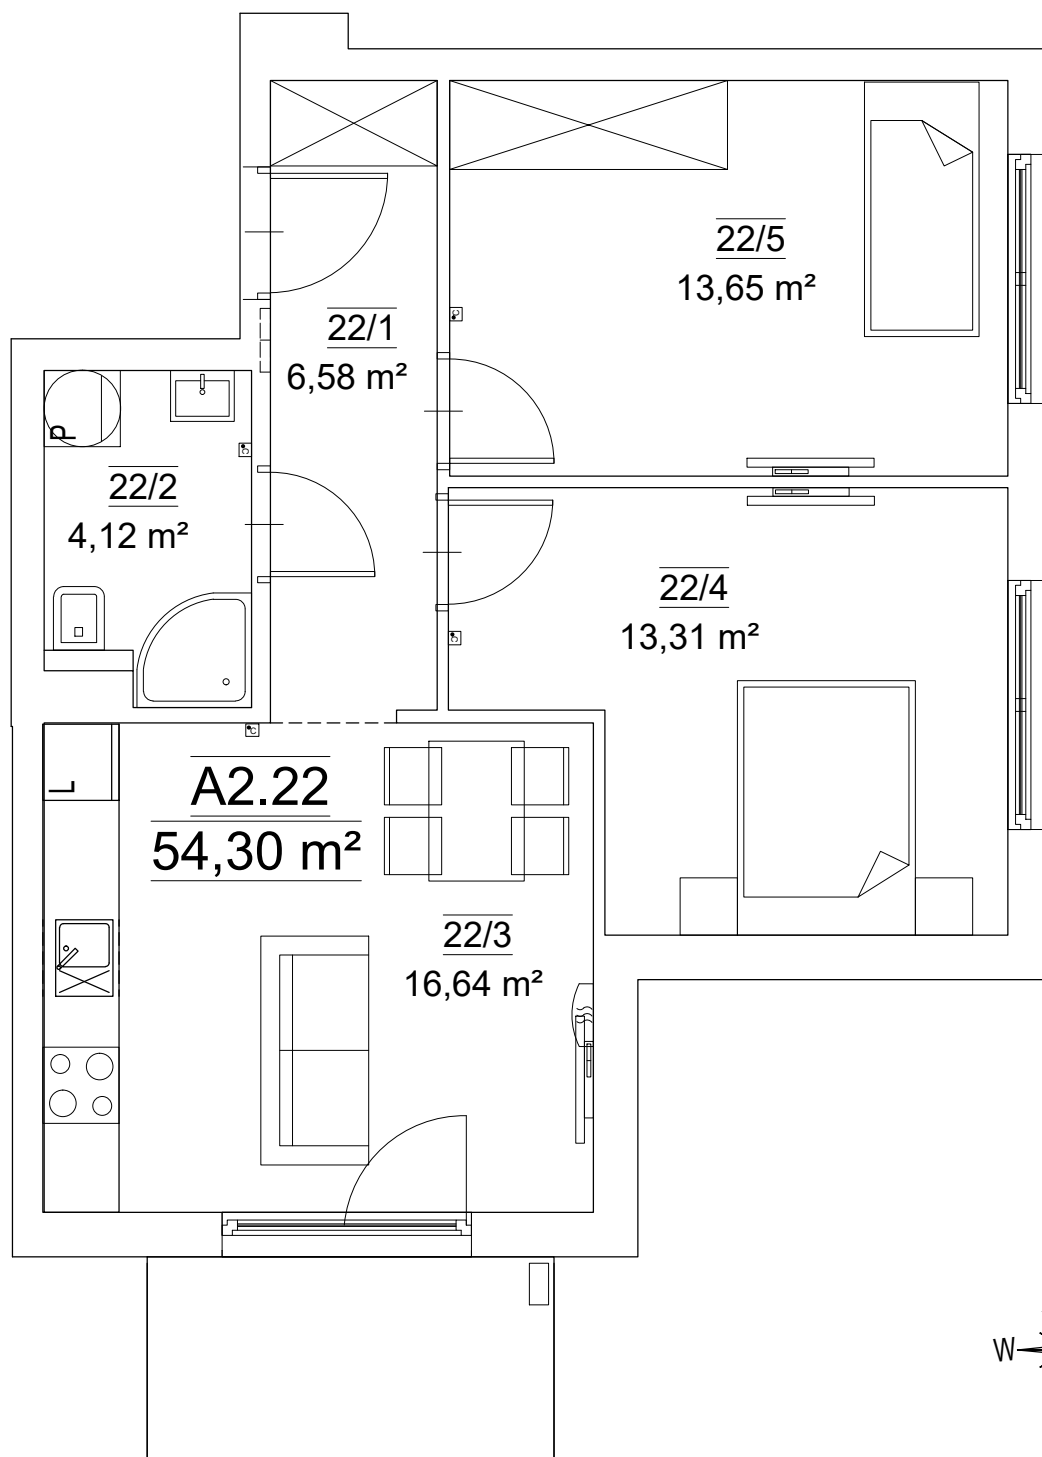

LOKAL MIESZKALNY NR A2.22

Nr mieszk.	Nr pom.	Nazwa pom.	Pow. [m ²]
A2.22	22/1	PRZEDPOKÓJ	6.58
	22/2	ŁAZIENKA	4.12
	22/3	POKÓJ DZIENNY Z ANEKSEM KUCHENNYM	16.64
	22/4	SYPIALNIA 1	13.31
	22/5	SYPIALNIA 2	13.65
RAZEM POW. UŻ. LOKALU MIESZKALNEGO NR A2.22			54.30
Kraków, ul. Wybickiego 5			