
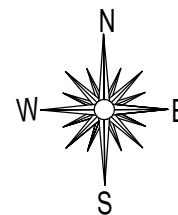


Niniejszy materiał nie stanowi oferty w rozumieniu Kodeksu cywilnego i ma charakter wyłącznie informacyjny. Powierzchnia oraz cena mogą ulec zmianie.

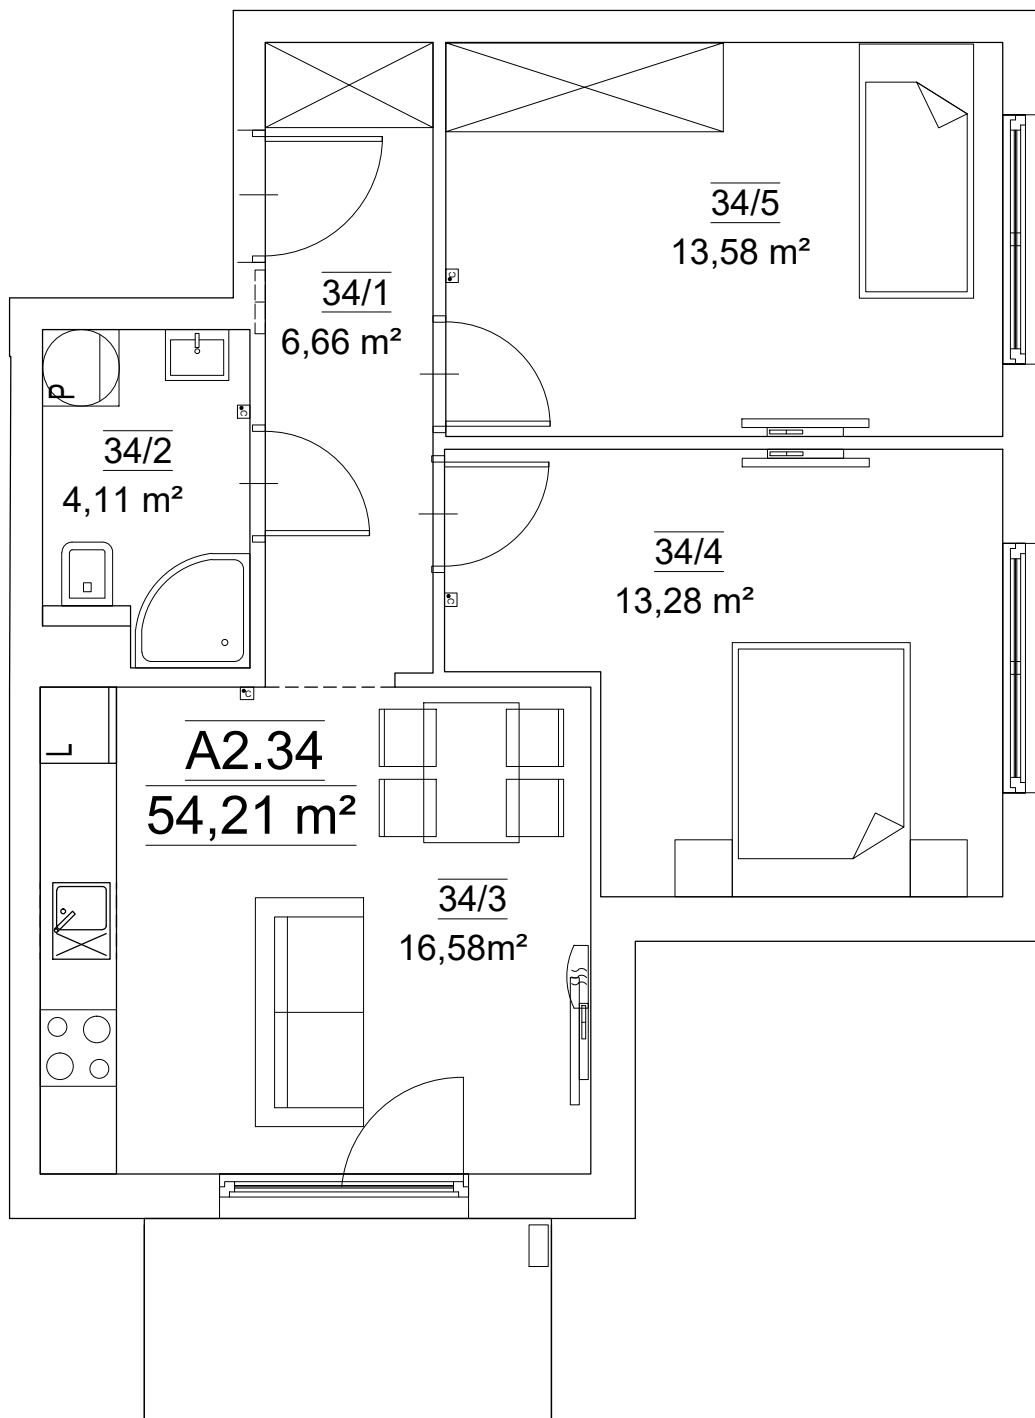

LOKAL MIESZKALNY NR A2.34

Nr mieszk.	Nr pom.	Nazwa pom.	Pow. [m ²]
A2.34	34/1	PRZEDPOKÓJ	6.66
	34/2	ŁAZIENKA	4.11
	34/3	POKÓJ DZIENNY Z ANEKSEM KUCHENNYM	16.58
	34/4	SYPIALNIA 1	13.28
	34/5	SYPIALNIA 2	13.58
RAZEM POW. UŻ. LOKALU MIESZKALNEGO NR A2.34			54.21
Kraków, ul. Wybickiego 5			