
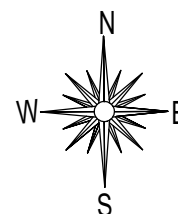


Niniejszy materiał nie stanowi oferty w rozumieniu Kodeksu cywilnego i ma charakter wyłącznie informacyjny. Powierzchnia oraz cena mogą ulec zmianie.

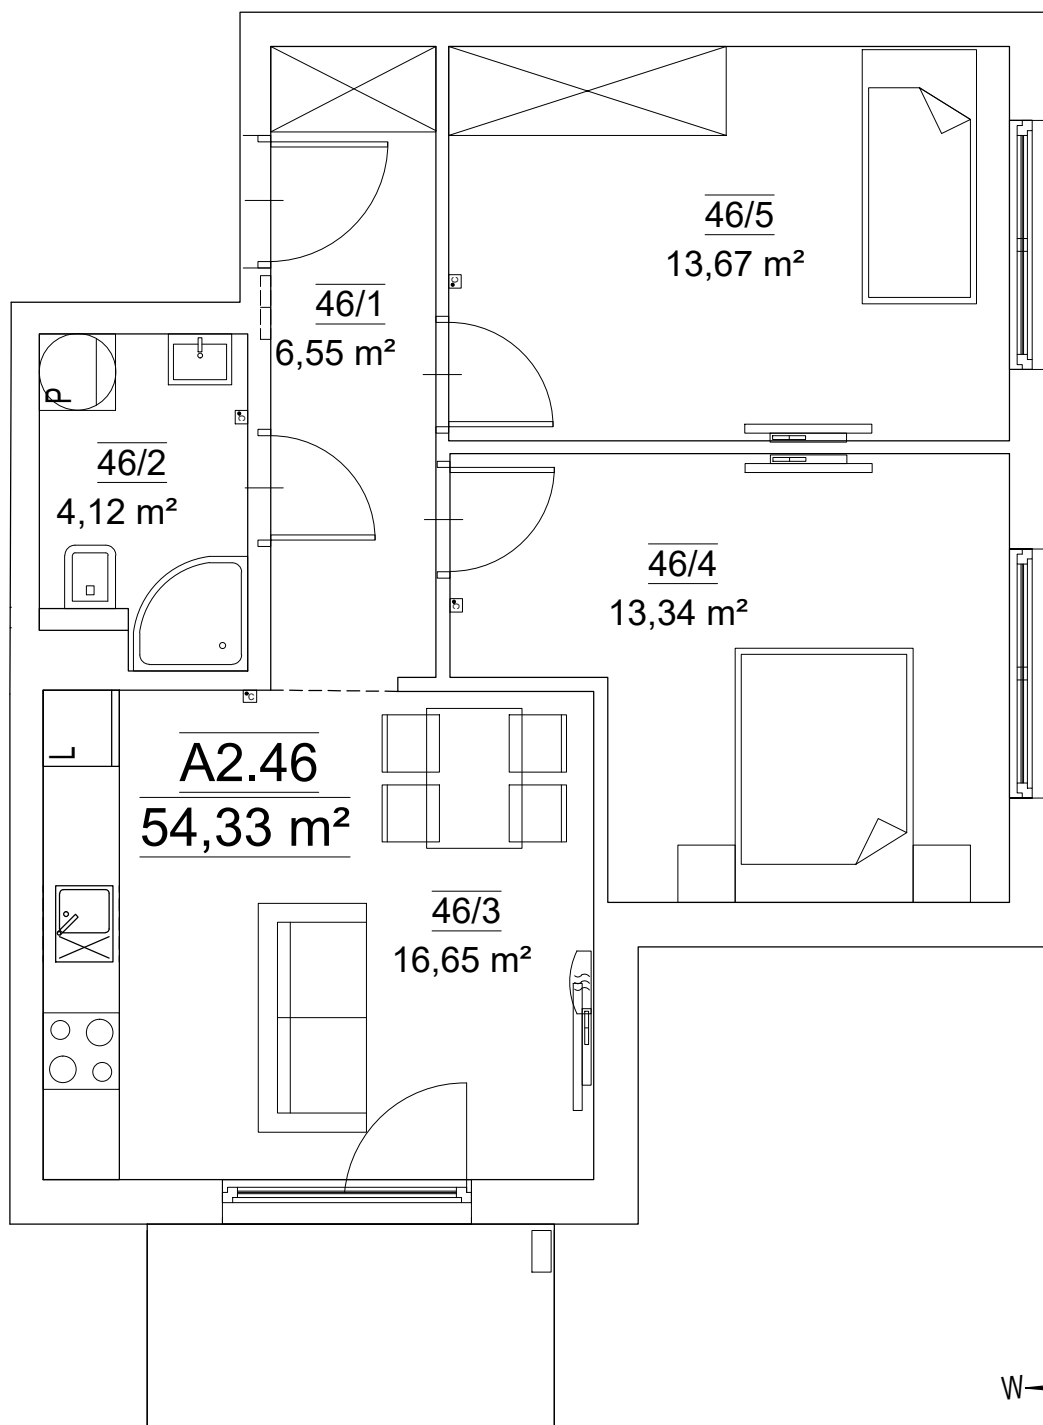

LOKAL MIESZKALNY NR A2.46

Nr mieszk.	Nr pom.	Nazwa pom.	Pow. [m ²]
A2.46	46/1	PRZEDPOKÓJ	6.55
	46/2	ŁAZIENKA	4.12
	46/3	POKÓJ DZIENNY Z ANEKSEM KUCHENNYM	16.65
	46/4	SYPIALNIA 1	13.34
	46/5	SYPIALNIA 2	13.67
RAZEM POW. UŻ. LOKALU MIESZKALNEGO NR A2.46			54.33
Kraków, ul. Wybickiego 5			