
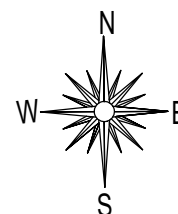


Niniejszy materiał nie stanowi oferty w rozumieniu Kodeksu cywilnego i ma charakter wyłącznie informacyjny. Powierzchnia oraz cena mogą ulec zmianie.

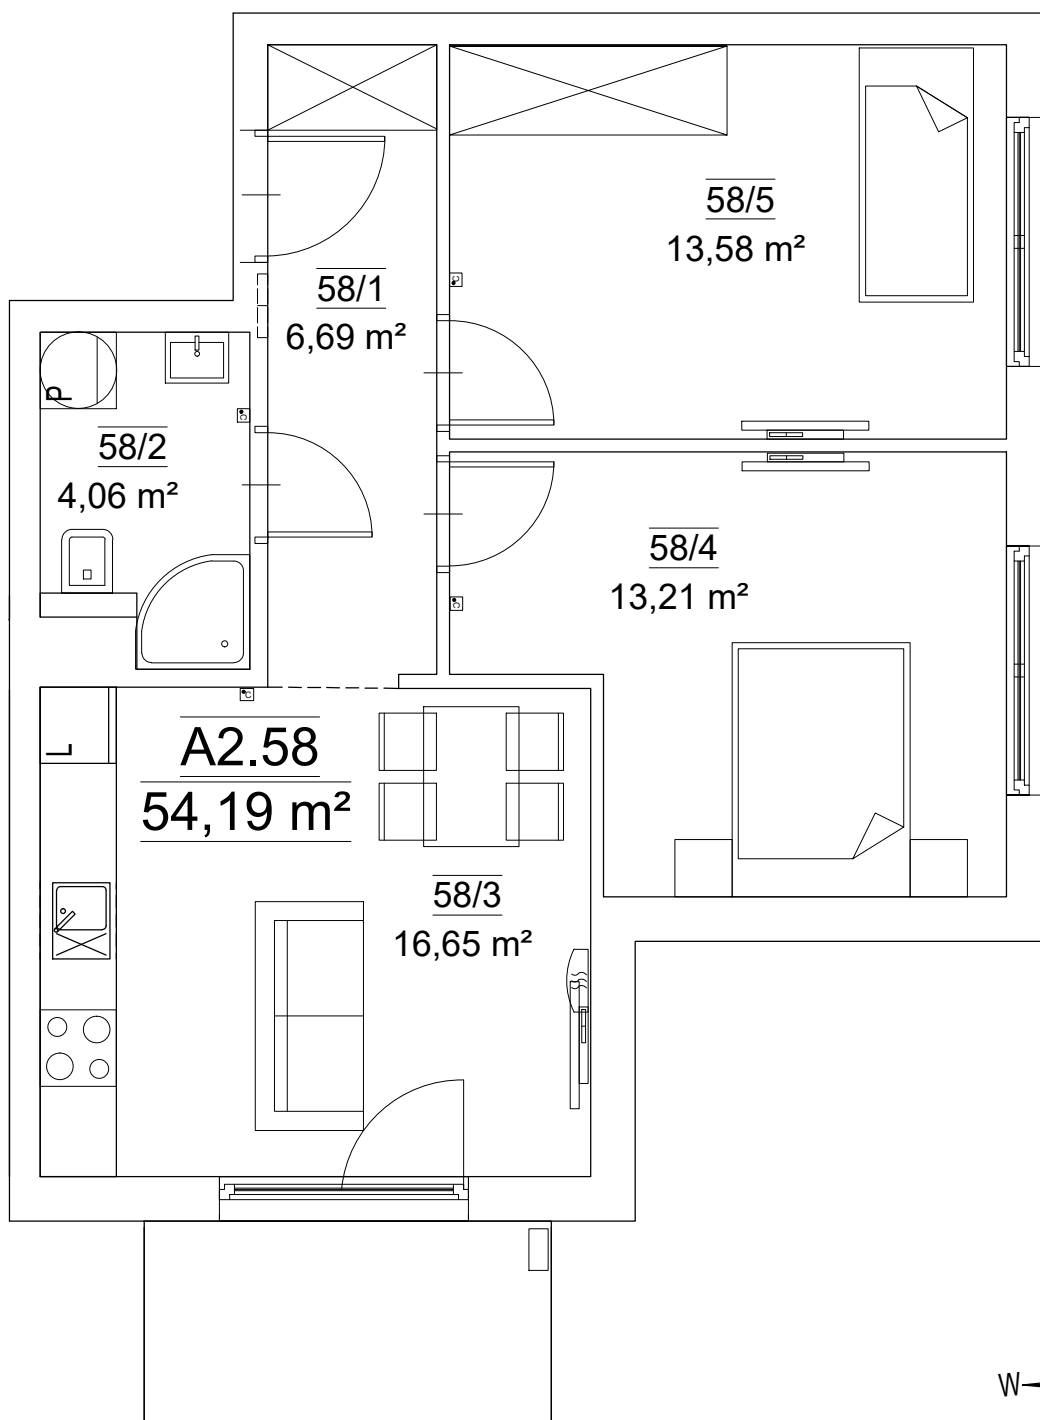

LOKAL MIESZKALNY NR A2.58

| Nr mieszk. | Nr pom. | Nazwa pom. | Pow. [m ²] |
|---|---------|-----------------------------------|------------------------|
| A2.58 | 58/1 | PRZEDPOKÓJ | 6.69 |
| | 58/2 | ŁAZIENKA | 4.06 |
| | 58/3 | POKÓJ DZIENNY Z ANEKSEM KUCHENNYM | 16.65 |
| | 58/4 | SYPIALNIA 1 | 13.21 |
| | 58/5 | SYPIALNIA 2 | 13.58 |
| RAZEM POW. UŻ. LOKALU MIESZKALNEGO NR A2.58 | | | 54.19 |
| Kraków, ul. Wybickiego 5 | | | |