


Niniejszy materiał nie stanowi oferty w rozumieniu Kodeksu cywilnego i ma charakter wyłącznie informacyjny. Powierzchnia oraz cena mogą ulec zmianie.

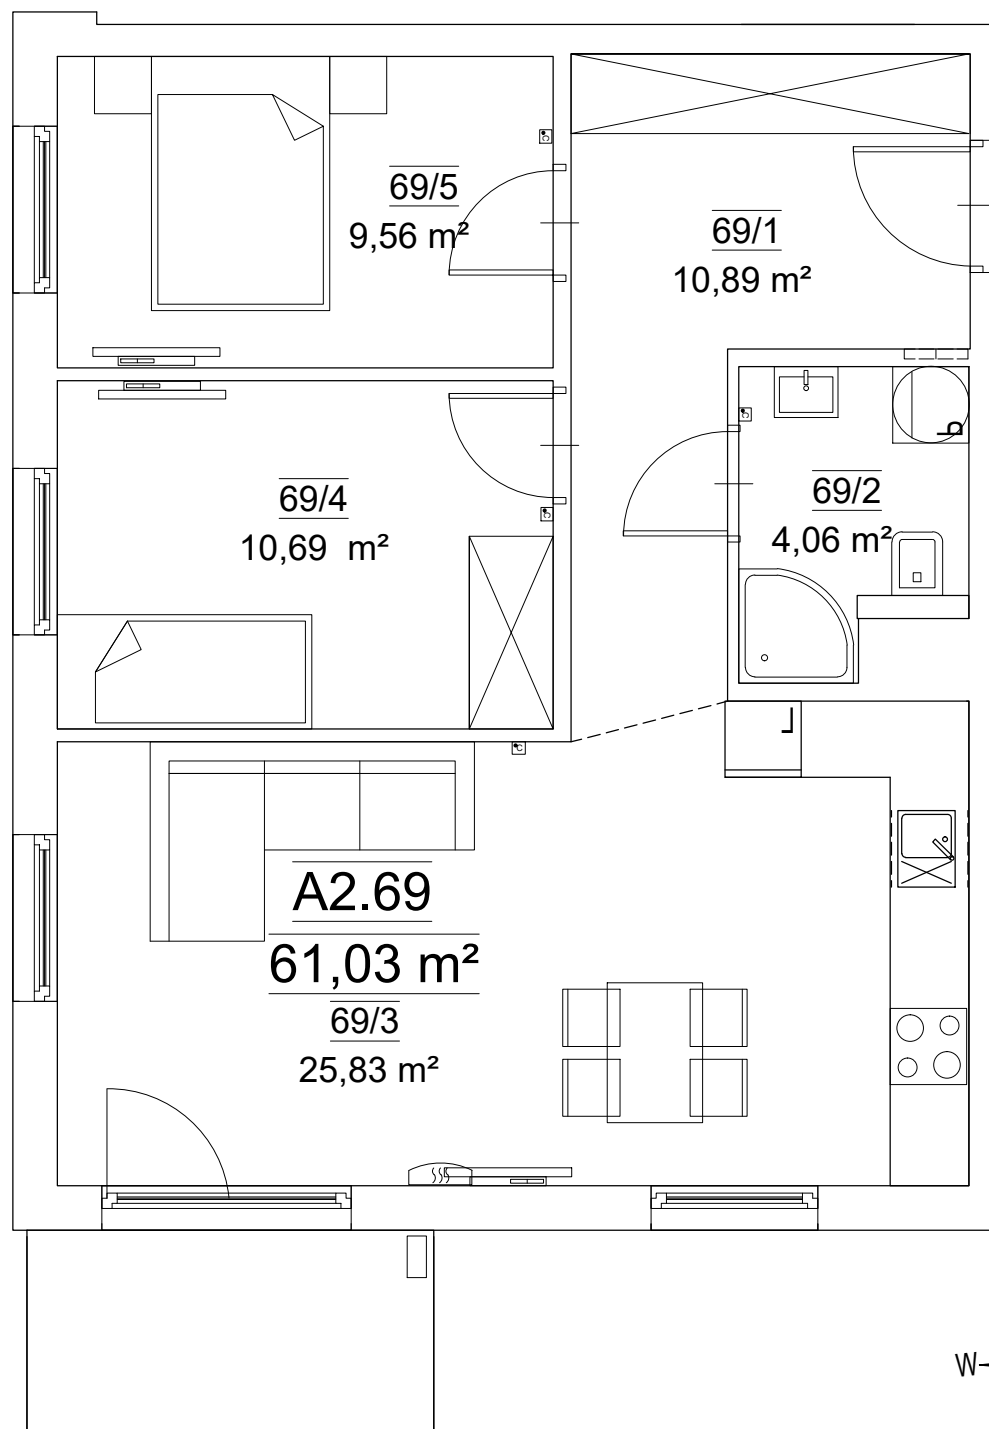

LOKAL MIESZKALNY NR A2.69

Nr mieszk.	Nr pom.	Nazwa pom.	Pow. [m ²]
A2.69	69/1	PRZEDPOKÓJ	10.89
	69/2	ŁAZIENKA	4.06
	69/3	POKÓJ DZIENNY Z ANEKSEM KUCHENNYM	25.83
	69/4	SYPIALNIA 1	10.69
	69/5	SYPIALNIA 2	9.56
RAZEM POW. UŻ. LOKALU MIESZKALNEGO NR A2.69			61.03
Kraków, ul. Wybickiego 5			