
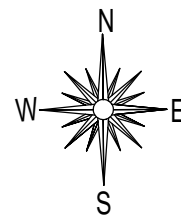


Niniejszy materiał nie stanowi oferty w rozumieniu Kodeksu cywilnego i ma charakter wyłącznie informacyjny. Powierzchnia oraz cena mogą ulec zmianie.

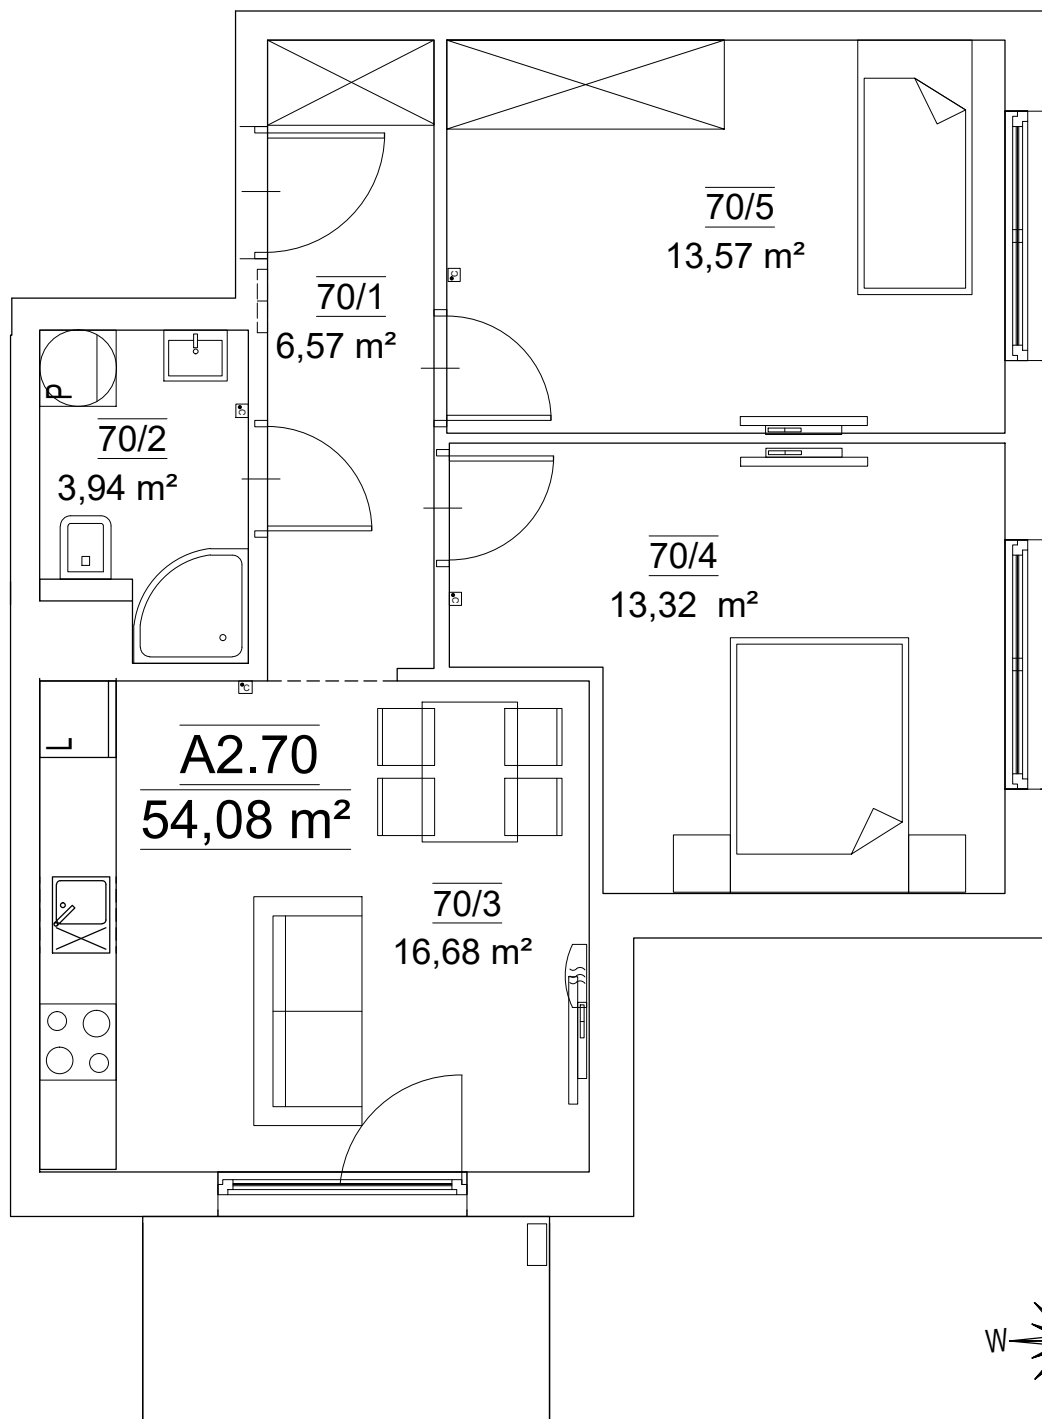

LOKAL MIESZKALNY NR A2.70

Nr mieszk.	Nr pom.	Nazwa pom.	Pow. [m <sup>2</sup> ]
A2.70	70/1	PRZEDPOKÓJ	6.57
	70/2	ŁAZIENKA	3.94
	70/3	POKÓJ DZIENNY Z ANEKSEM KUCHENNYM	16.68
	70/4	SYPIALNIA 1	13.32
	70/5	SYPIALNIA 2	13.57
RAZEM POW. UŻ. LOKALU MIESZKALNEGO NR A2.70			54.08
Kraków, ul. Wybickiego 5			