
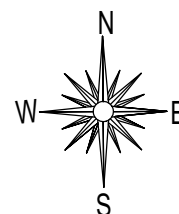


Niniejszy materiał nie stanowi oferty w rozumieniu Kodeksu cywilnego i ma charakter wyłącznie informacyjny. Powierzchnia oraz cena mogą ulec zmianie.

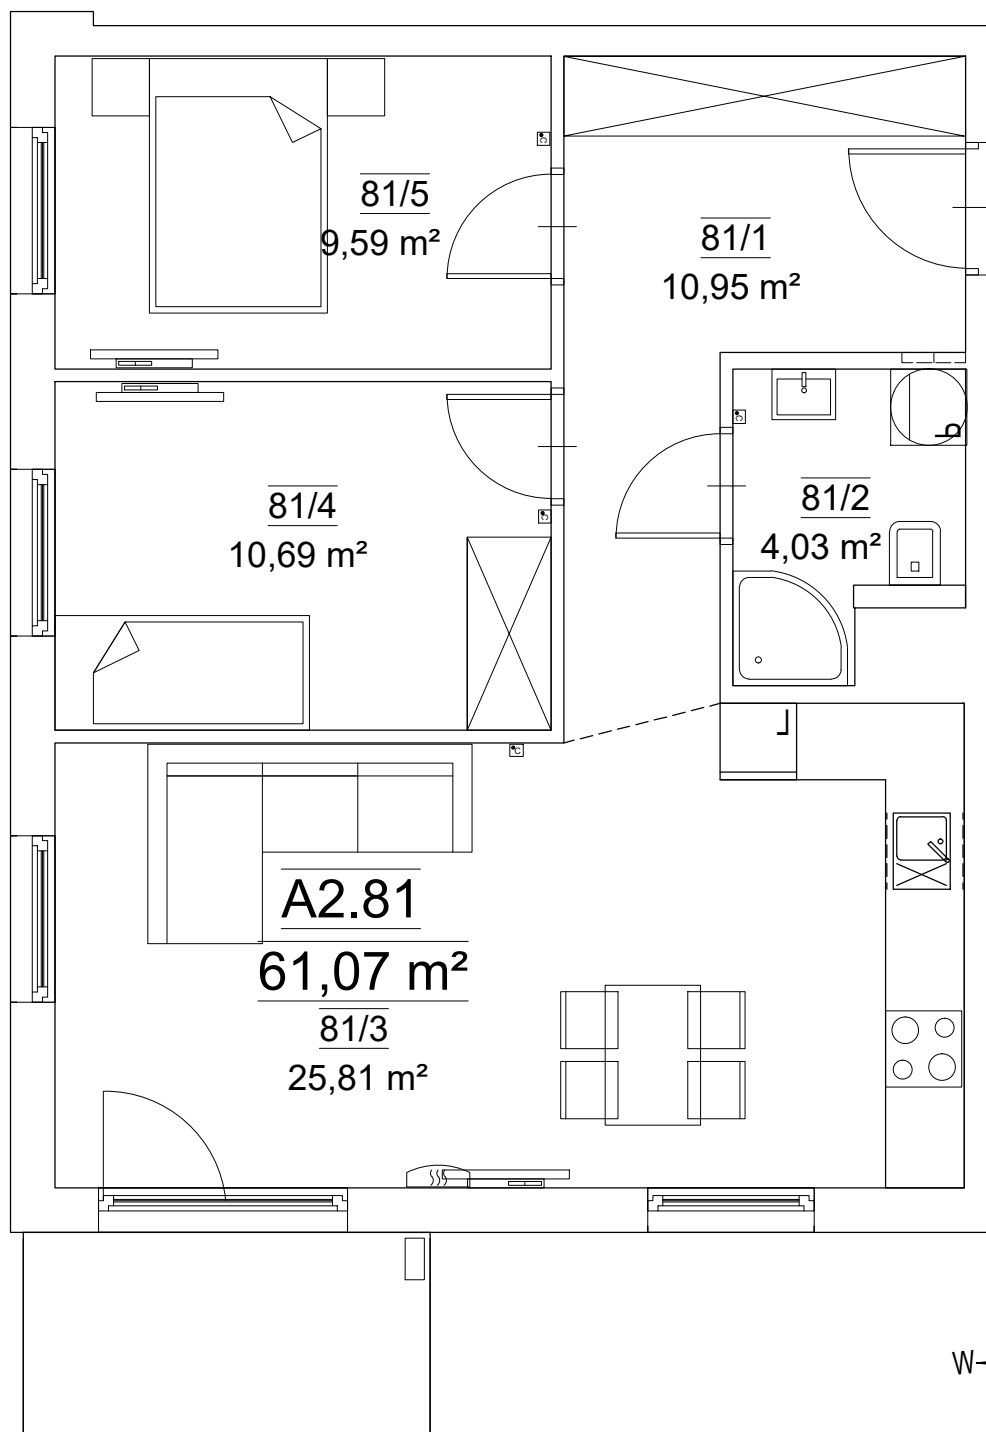

LOKAL MIESZKALNY NR A2.81

Nr mieszk.	Nr pom.	Nazwa pom.	Pow. [m ²]
A2.81	81/1	PRZEDPOKÓJ	10.95
	81/2	ŁAZIENKA	4.03
	81/3	POKÓJ DZIENNY Z ANEKSEM KUCHENNYM	25.81
	81/4	SYPIALNIA 1	10.69
	81/5	SYPIALNIA 2	9.59
RAZEM POW. UŻ. LOKALU MIESZKALNEGO NR A2.81			61.07
Kraków, ul. Wybickiego 5			