
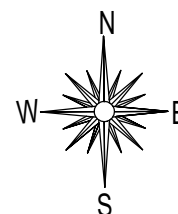


Niniejszy materiał nie stanowi oferty w rozumieniu Kodeksu cywilnego i ma charakter wyłącznie informacyjny. Powierzchnia oraz cena mogą ulec zmianie.

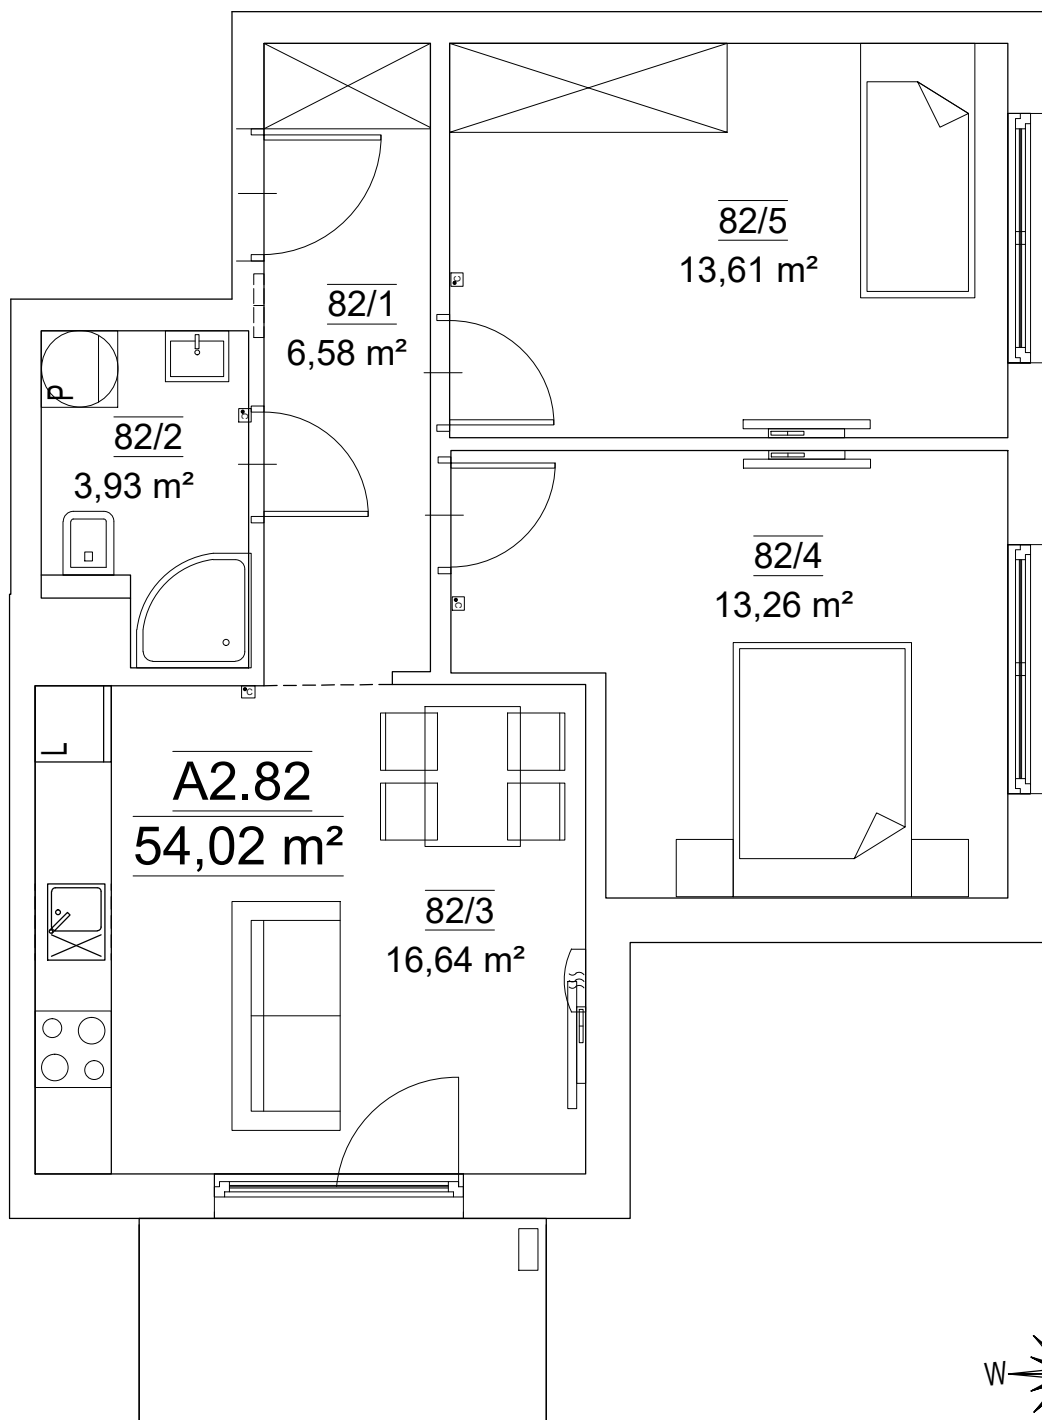

LOKAL MIESZKALNY NR A2.82

Nr mieszk.	Nr pom.	Nazwa pom.	Pow. [m ²]
A2.82	82/1	PRZEDPOKÓJ	6.58
	82/2	ŁAZIENKA	3.93
	82/3	POKÓJ DZIENNY Z ANEKSEM KUCHENNYM	16.64
	82/4	SYPIALNIA 1	13.26
	82/5	SYPIALNIA 2	13.61
RAZEM POW. UŻ. LOKALU MIESZKALNEGO NR A2.82			54.02
Kraków, ul. Wybickiego 5			