


Niniejszy materiał nie stanowi oferty w rozumieniu Kodeksu cywilnego i ma charakter wyłącznie informacyjny. Powierzchnia oraz cena mogą ulec zmianie.

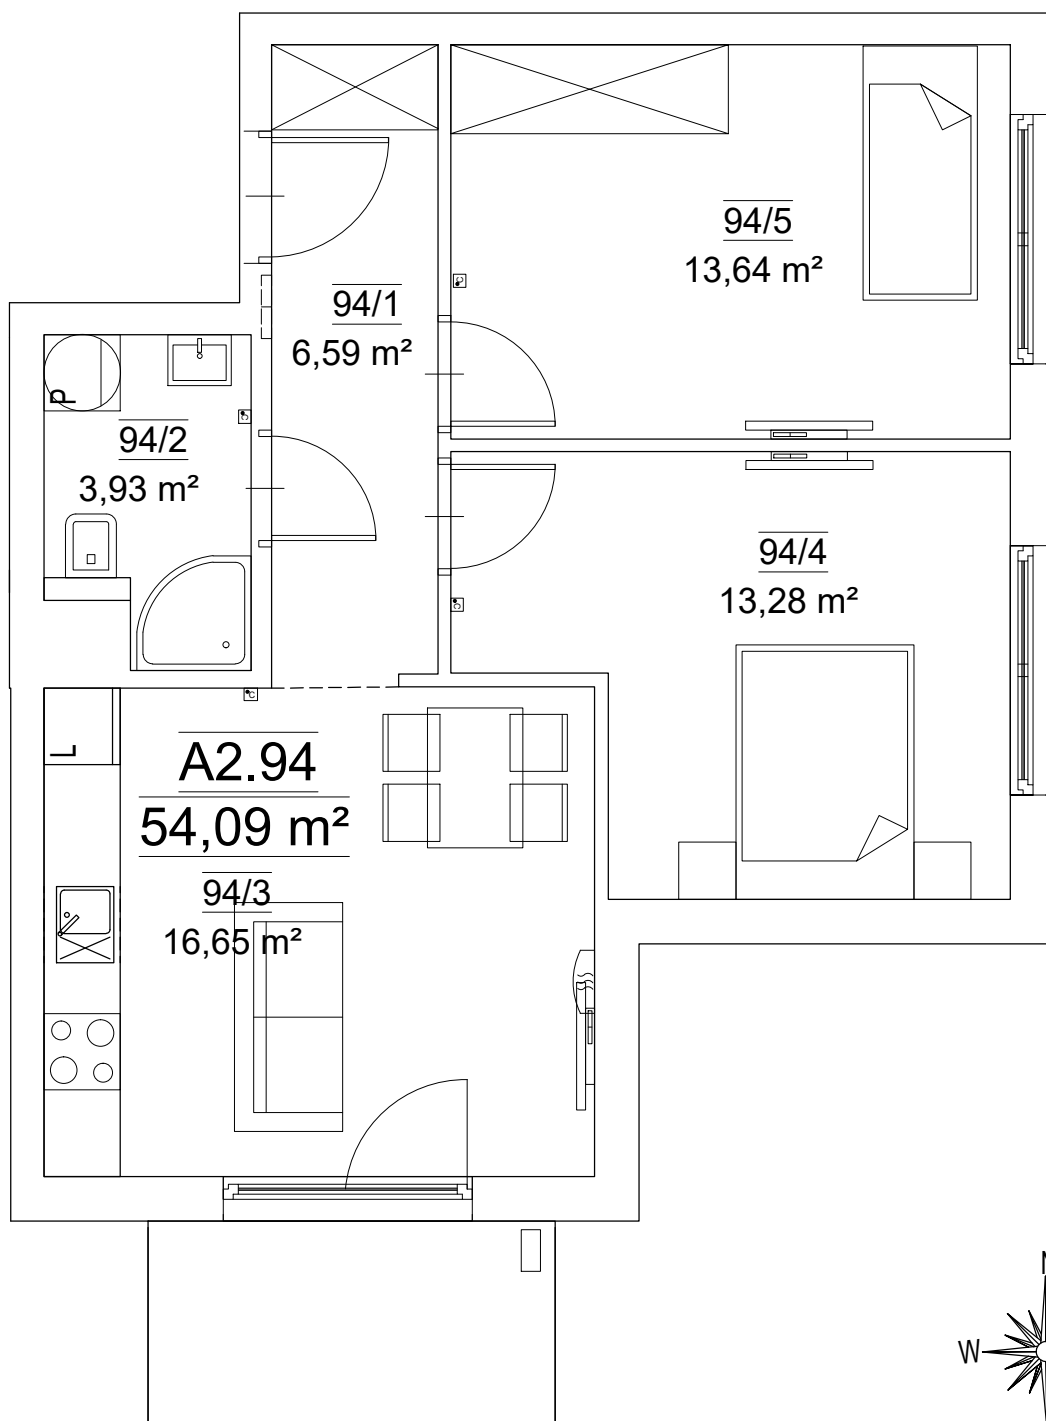

LOKAL MIESZKALNY NR A2.94

Nr mieszk.	Nr pom.	Nazwa pom.	Pow. [m <sup>2</sup> ]
A2.94	94/1	PRZEDPOKÓJ	6.59
	94/2	ŁAZIENKA	3.93
	94/3	POKÓJ DZIENNY Z ANEKSEM KUCHENNYM	16.65
	94/4	SYPIALNIA 1	13.28
	94/5	SYPIALNIA 2	13.64
RAZEM POW. UŻ. LOKALU MIESZKALNEGO NR A2.94			54.09
Kraków, ul. Wybickiego 5			