


Niniejszy materiał nie stanowi oferty w rozumieniu Kodeksu cywilnego i ma charakter wyłącznie informacyjny. Powierzchnia oraz cena mogą ulec zmianie.

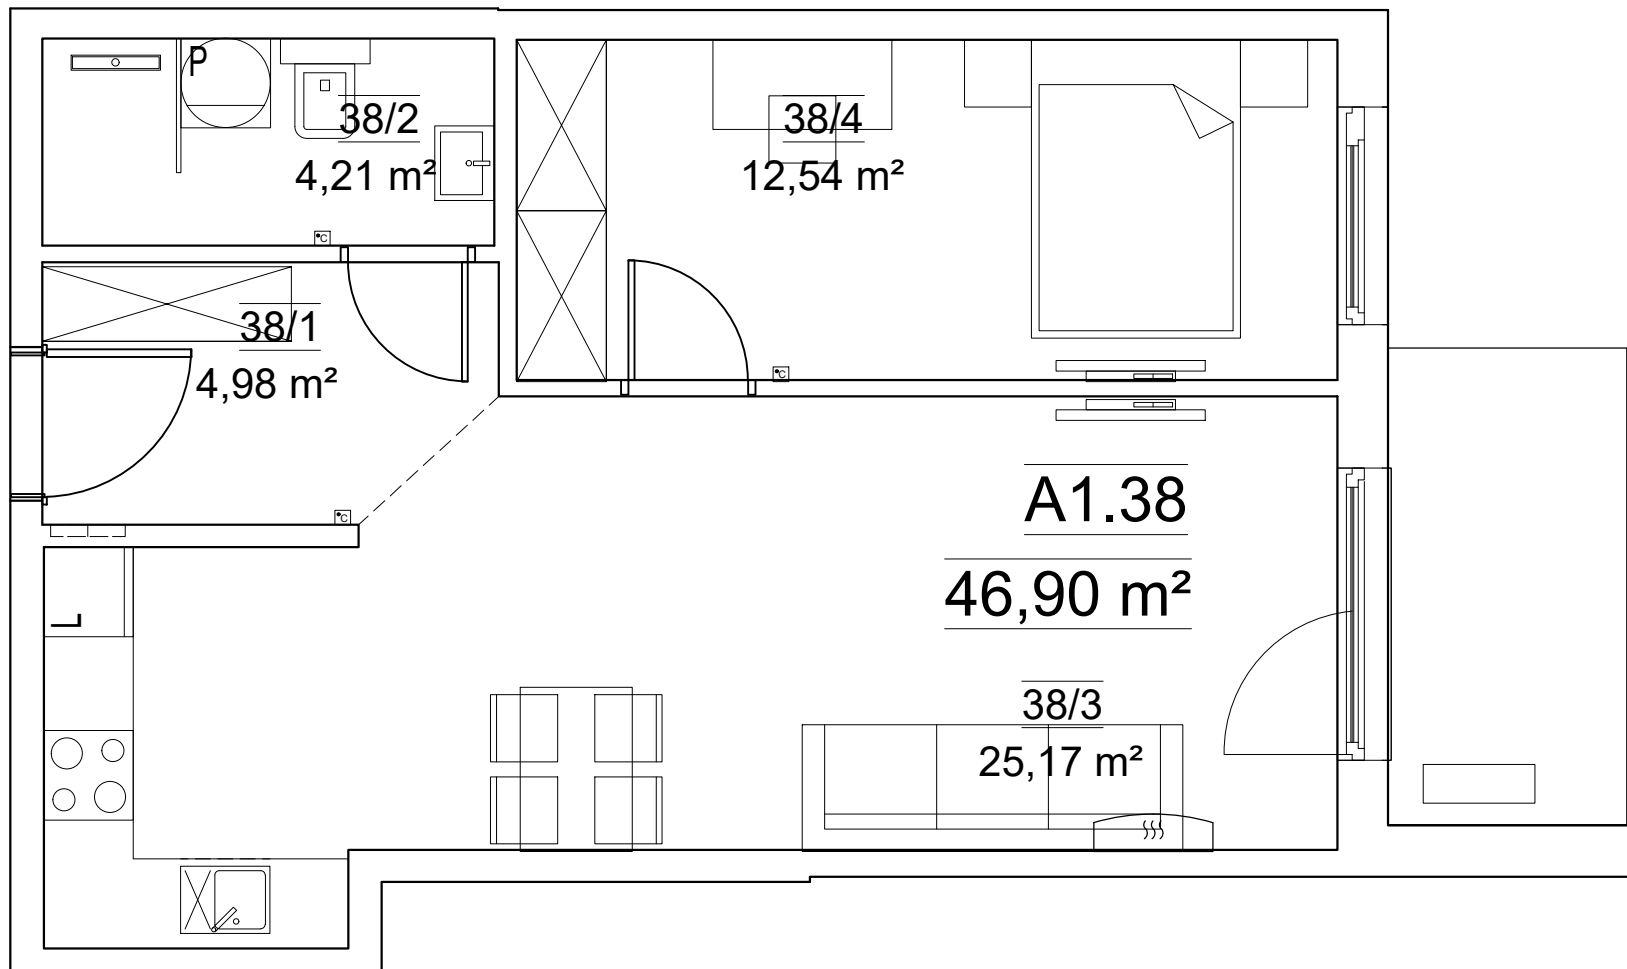

LOKAL MIESZKALNY NR A1.38			
Nr mieszk.	Nr pom.	Nazwa pom.	Pow. [m ²]
A1.38	38/1	PRZEDPOKÓJ	4.98
	38/2	ŁAZIENKA	4.21
	38/3	POKÓJ DZIENNY Z ANEKSEM KUCHENNYM	25,1700
	38/4	SYPIALNIA	12.54
RAZEM POW. UŻ. LOKALU MIESZKALNEGO NR A1.38			46.90
Kraków, ul. Wybickiego 5			